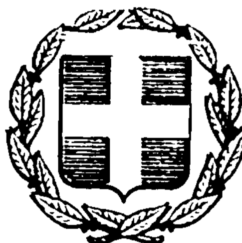


ΕΦΗΜΕΡΙΣ ΤΗΣ ΚΥΒΕΡΝΗΣΕΩΣ
ΤΗΣ ΕΛΛΗΝΙΚΗΣ ΔΗΜΟΚΡΑΤΙΑΣ

ΕΝ ΑΘΗΝΑΙΣ ΤΗ 5 ΙΟΥΝΙΟΥ 1981	ΤΕΥΧΟΣ ΤΕΤΑΡΤΟΝ	ΑΡΙΘΜΟΣ ΦΥΛΛΟΥ 299

ΠΕΡΙΕΧΟΜΕΝΑ

ΠΟΛΕΟΔΟΜΙΑ

ΑΠΟΦΑΣΕΙΣ

ΠΟΛΕΟΔΟΜΙΑ

ΑΠΟΦΑΣΕΙΣ

'Αριθ. Γ.23497/1095 (1)

Περὶ τροποποιήσεως τοῦ ρυμοτομικοῦ σχεδίου Περιστερίου ('Αττικῆς).

Ο ΥΠΟΥΡΓΟΣ ΧΩΡΟΤΑΞΙΑΣ, ΟΙΚΙΣΜΟΥ ΚΑΙ ΠΕΡΙΒΑΛΛΟΝΤΟΣ,

"Εχοντες ὑπ' ὄψει:

1. Τὰς διατάξεις τοῦ ἀπὸ 17 'Ιουλίου 1923 Ν. Δ/τος «περὶ σχεδίων πόλεων κλπ.», ὡς μεταγενεστέρως ἐτροποποιήθησαν καὶ συνεπληρώθησαν καὶ εἰδικώτερον τῶν ἄρθρων 3 καὶ 70 αὐτοῦ.

2. Τὰς διατάξεις τοῦ ἀπὸ 8.9.1923 Δ/τος «περὶ καθορισμοῦ τῆς κατὰ τὸ ἄρθρον 3 τοῦ ἀπὸ 17.7.1923 Ν. Δ/τος «περὶ σχεδίων πόλεων κλπ.» προθεσμίας» (ΦΕΚ 257/Α) καὶ ὅτι ἡ κατὰ τὸ Διάταγμα αὐτὸ προθεσμία παρῆλθεν ἄπρακτος.

3. Τὸ ὑπ' ἀριθ. 28020/3901/4.12.1979 ἔγγραφο τῆς Δ/νσεως Πολεοδομικῶν Μελετῶν Μείζονος Πρωτευούσης πρὸς τὸν Δῆμον Περιστερίου 'Αττικῆς καὶ τὸ ὅτι ἡ τασσομένη δι' αὐτοῦ προθεσμία παρῆλθεν ἄπρακτος.

4. Τὸ ὑπ' ἀριθ. 842/1980 Π. Δ/γμα «περὶ ἁπλουστεύσεως τῆς διαδικασίας κατὰ τὴν ἔκδοσιν διοικητικῶν τινῶν πράξεων ἀτομικοῦ χαρακτῆρος ἐπὶ ἀντικειμένων ἁρμοδιότητος 'Υπουργοῦ Χωροταξίας, Οἰκισμοῦ καὶ Περιβάλλοντος (ΦΕΚ 208/Α).

5. Τὰς διατάξεις τοῦ Ν. 947/1979 «περὶ οἰκιστικῶν περιοχῶν» (ΦΕΚ 169/Α) καὶ εἰδικώτερον τοῦ ἄρθρου 62 (παρ. 1) αὐτοῦ.

6. Τὰς διατάξεις τοῦ Ν. 1032/1980 «περὶ συστάσεως 'Υπουργείου Χωροταξίας, Οἰκισμοῦ καὶ Περιβάλλοντος» (ΦΕΚ 57/Α) καὶ εἰδικώτερον τῶν ἄρθρων 2, 3 καὶ 7 αὐτοῦ.

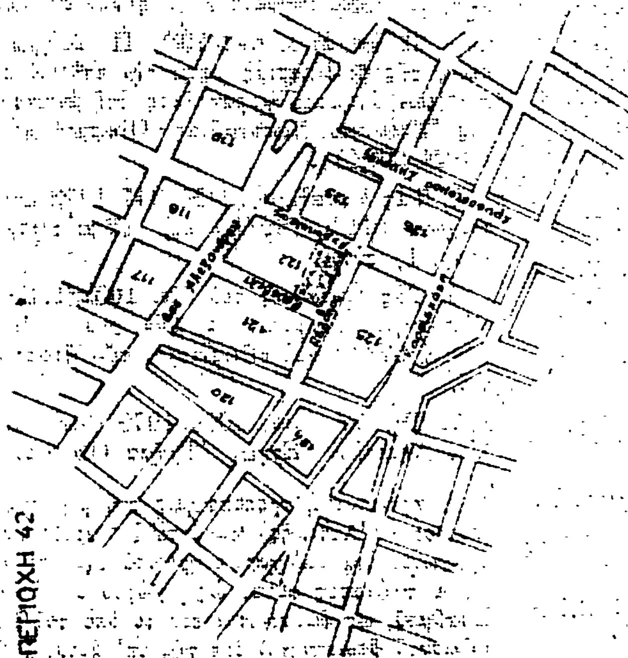
7. Τὴν ὑπ' ἀριθ. 1090/1979 γνωμοδότησιν τοῦ Συμβουλίου Δημοσίων "Εργων (Τμῆμα Οἰκισμοῦ), ἀποφασίζομεν:

'Εγκρίνεται ἡ τροποποίησις τοῦ ρυμοτομικοῦ σχεδίου Περιστερίου ('Αττικῆς) κατὰ τὸ ὑπ' ἀριθ. 122 οἰκοδομικὸν τετράγωνον διὰ τοῦ χαρακτηρισμοῦ τοῦ ὑπὸ στοιχεῖα Α, Β, Γ, Δ, Α τμήματος αὐτοῦ ὡς χώρου δι' ἀνέγερσιν Παιδικοῦ Σταθμοῦ, ὡς ἐμφαίνεται εἰς τὸ ὑπὸ τοῦ Γενικοῦ Διευθυντοῦ Οἰκισμοῦ θεωρημένον διὰ τῆς ὑπ' ἀριθ. Γ.23497/1981 πράξεως αὐτοῦ σχετικὸν πρωτότυπον διάγραμμα ὑπὸ κλίμακα 1:2000, τοῦ ὁποίου συνοπτικὸν ἀντίτυπον δημοσιεύεται μετὰ τῆς παρούσης.

'Αθῆναι, 30 'Απριλίου 1981

Ο ΥΠΟΥΡΓΟΣ

ΓΕΩΡΓΙΟΣ ΠΛΥΤΑΣ



ΠΕΡΙΣΤΕΡΙ

ΠΙΝΑΚΙΔΑ 59 ΠΕΡΙΟΧΗ 42

Ἀριθ. Γ.23240/1088 (2)

Περὶ τροποποιήσεως τοῦ ρυμοτομικοῦ σχεδίου Ἡρακλείου (Ἀττικῆς).

Ο ΥΠΟΥΡΓΟΣ ΧΩΡΟΤΑΞΙΑΣ, ΟΙΚΙΣΜΟΥ ΚΑΙ ΠΕΡΙΒΑΛΛΟΝΤΟΣ

Ἔχοντες ὑπ' ὄψει:

1. Τὰς διατάξεις τοῦ ἀπὸ 17 Ἰουλίου 1923 Ν. Δ/τος «περὶ σχεδίων πόλεων κ.λπ.», ὡς μεταγενεστέρως ἐτροποποιήθησαν καὶ συνεπληρώθησαν καὶ εἰδικώτερον τῶν ἄρθρων 3, 29 καὶ 70 αὐτοῦ.

2. Τὰς διατάξεις τοῦ Ν. 947/1979 «περὶ Οἰκιστικῶν Περιοχῶν» (ΦΕΚ 169/Α) καὶ εἰδικώτερον τοῦ ἄρθρου 62 (παρ. 1) αὐτοῦ.

3. Τὰς διατάξεις τοῦ Ν. 1032/1980 «περὶ συστάσεως Ὑπουργείου Χωροταξίας, Οἰκισμοῦ καὶ Περιβάλλοντος» (ΦΕΚ 57/Α) καὶ εἰδικώτερον τῶν ἄρθρων 2, 3 καὶ 7 αὐτοῦ.

4. Τὰ ὑπ' ἀριθ. Φ. 53943/12.248/18.9.1978, 53.943/6160/19.4.1980 ἔγγραφα τοῦ Ὀργανισμοῦ Σχολικῶν κτιρίων.

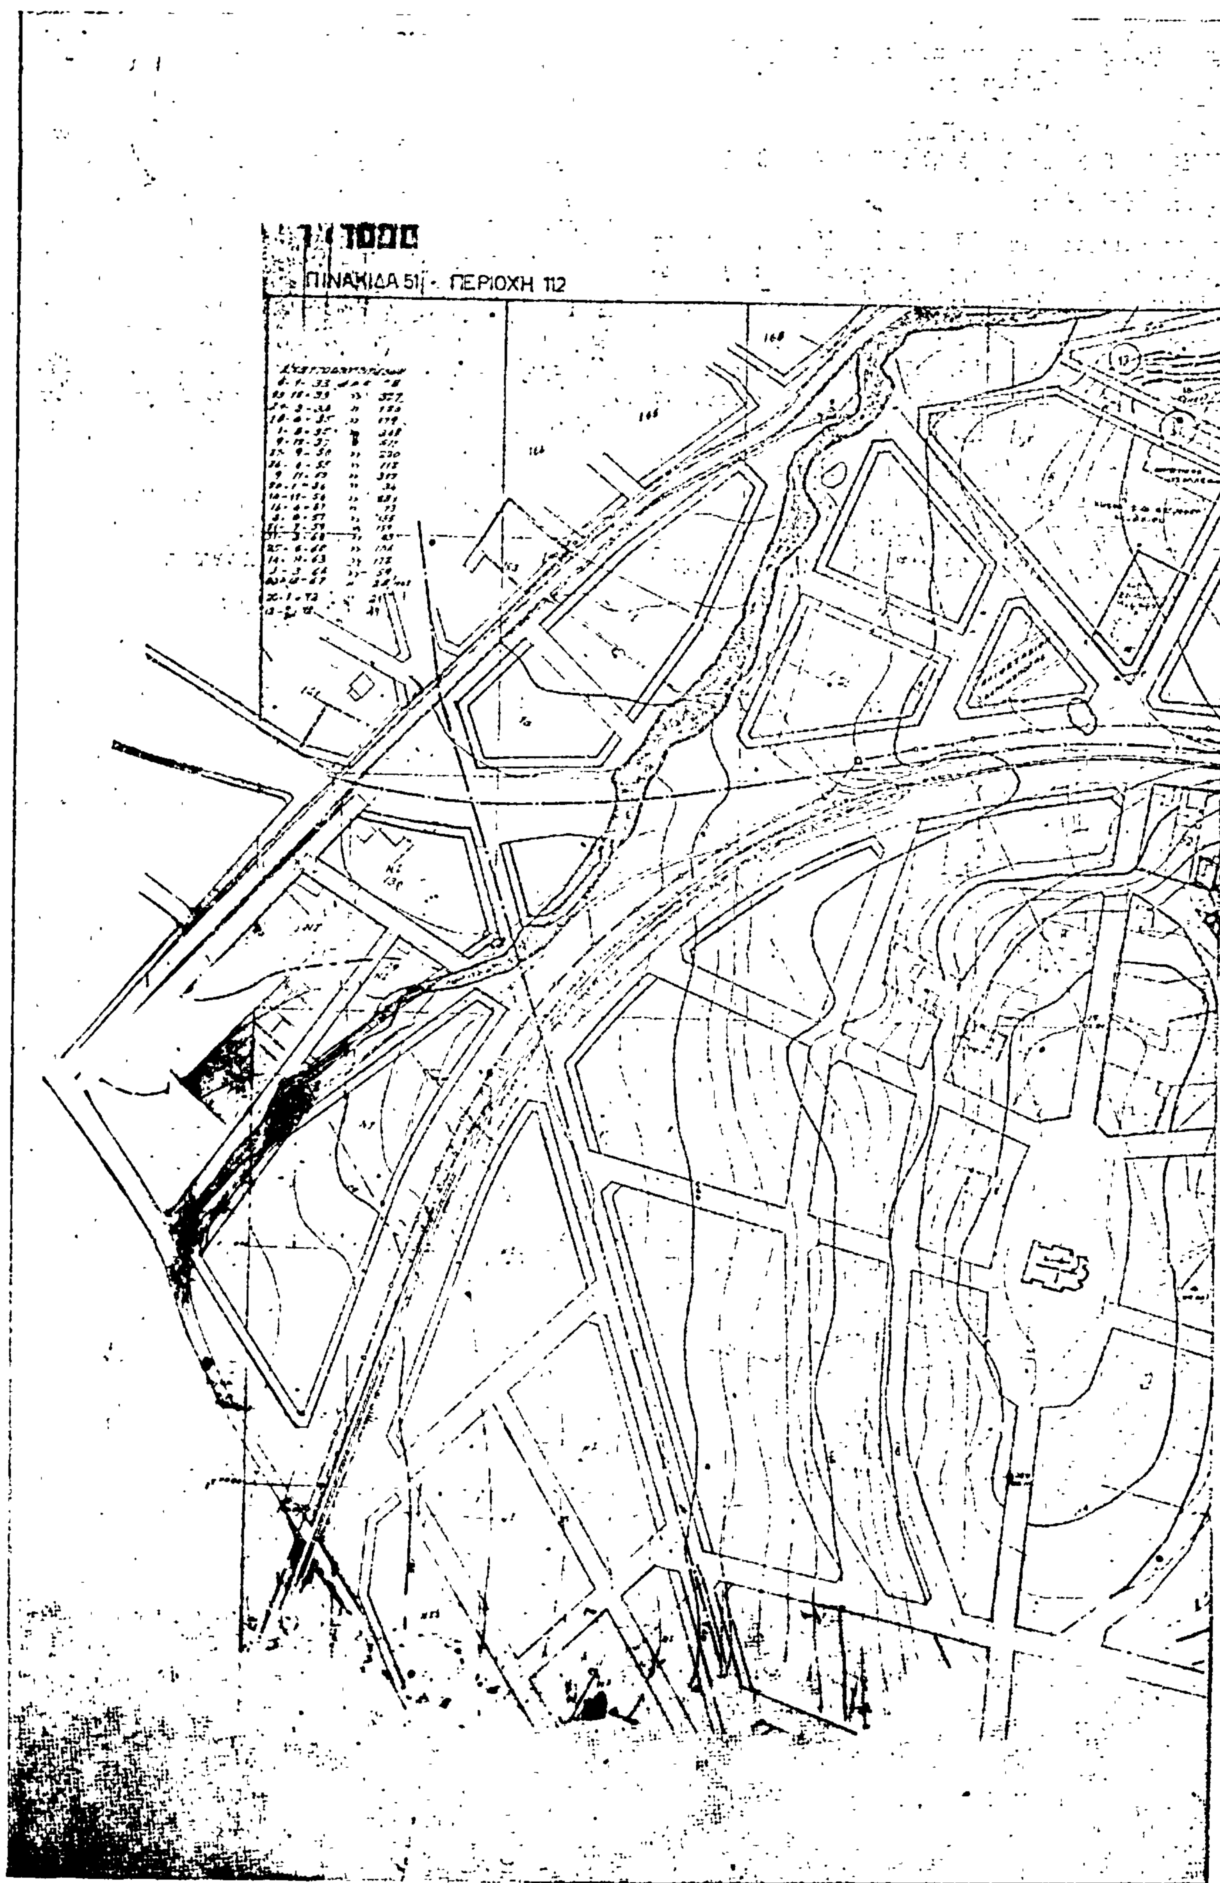
5. Τὴν ὑπ' ἀριθ. 1309/1980 γνωμοδότησιν τοῦ Συμβουλίου Δημοσίων Ἔργων (Τμῆμα Οἰκισμοῦ), ἀποφασίζομεν:

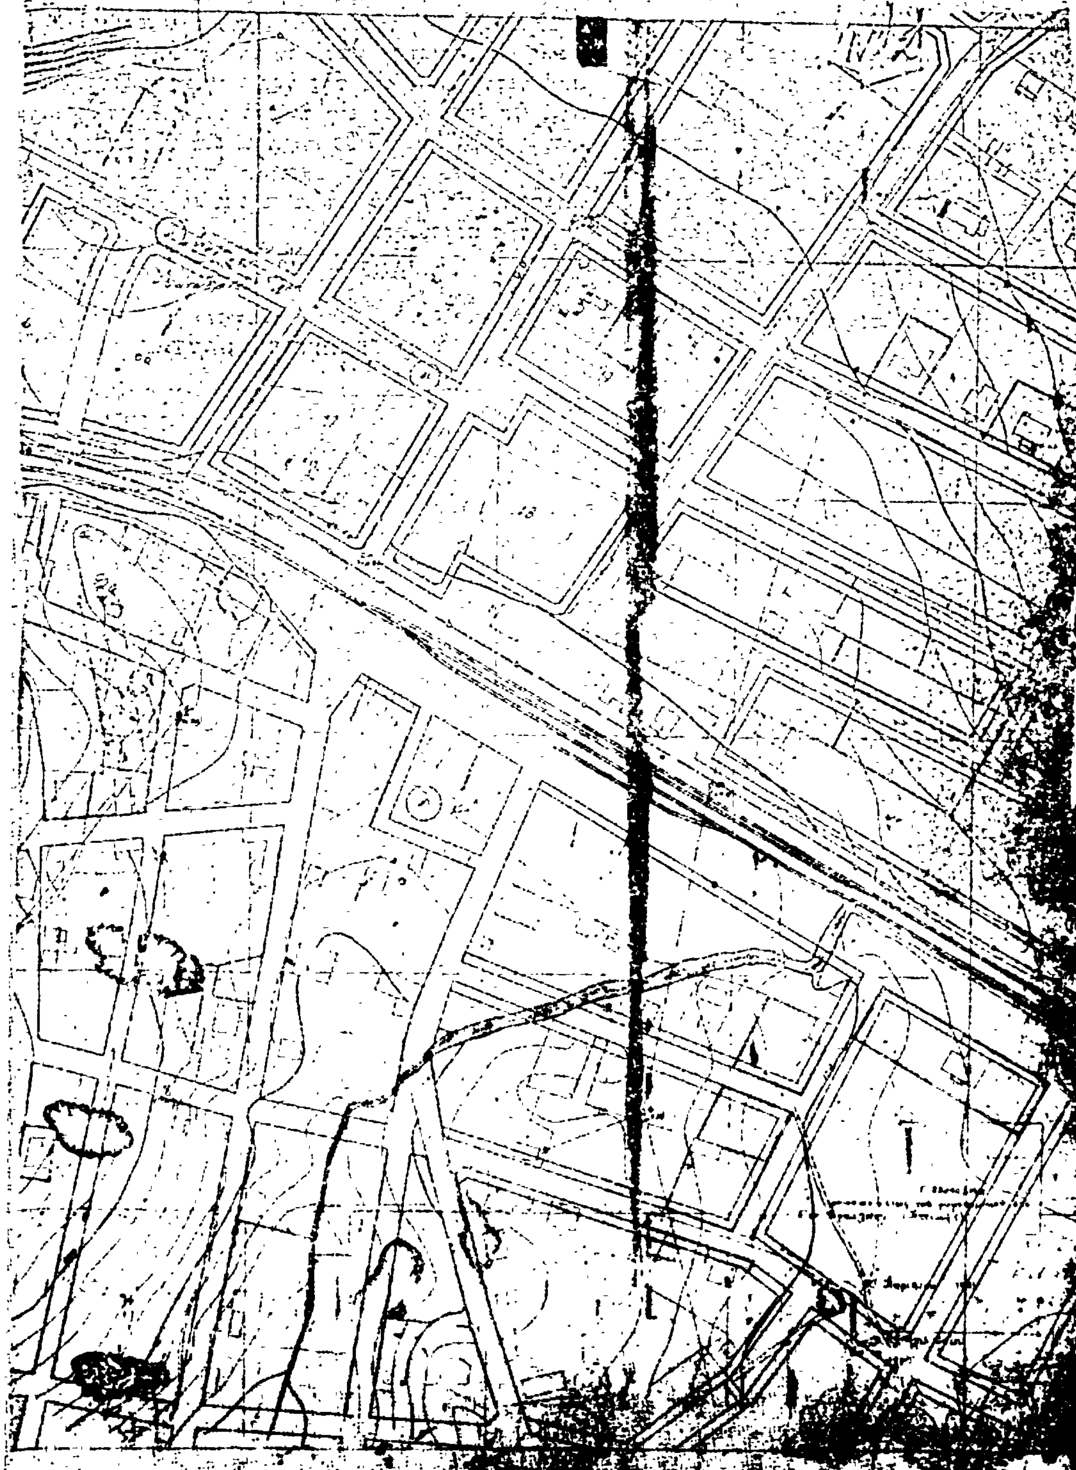
Ἐγκρίνεται ἡ τροποποίησις τοῦ ρυμοτομικοῦ σχεδίου Ἡρακλείου (Ἀττικῆς), εἰς τὸν χῶρον τὸν ἐγκριθέντα διὰ τὴν ἀνέγερσιν σχολείου διὰ τῆς ὑπ' ἀριθ. Γ. 9832/812/1978 ἀποφάσεως τοῦ Ὑφυπουργοῦ Δημοσίων Ἔργων «περὶ τροποποιήσεως τοῦ ρυμοτομικοῦ σχεδίου Ἡρακλείου (Ἀττικῆς), διὰ τοῦ καθορισμοῦ χώρου δι' ἀνέγερσιν Σχολείου» (ΦΕΚ 175/Δ), διὰ τῆς μετατροπῆς τοῦ ὑπὸ στοιχεῖα Γ, Ι, Θ, Η, Δ, Γ τμήματος αὐτοῦ, εἰς χῶρον Δημαρχιακοῦ Μεγάρου, ὡς ἐμφαίνεται εἰς τὸ ὑπὸ τοῦ Ἀναπληρωτοῦ Γενικοῦ Διευθυντοῦ Οἰκισμοῦ θεωρημένον διὰ τῆς ὑπ' ἀριθ. Γ. 23.240/1981 πράξεως αὐτοῦ σχετικὸν πρωτότυπον διάγραμμα ὑπὸ κλίμακα 1:1.000, τοῦ ὁποίου συνοπτικὸν ἀντίτυπον δημοσιεύεται μετὰ τῆς παρούσης.

Ἐν Ἀθήναις τῇ 30 Ἀπριλίου 1981

Ο ΥΠΟΥΡΓΟΣ

ΓΕΩΡΓΙΟΣ ΠΛΥΤΑΣ


ΠΙΝΑΚΙΔΑ 51 - ΠΕΡΙΟΧΗ 112


ΗΡΑΚΛΕΙΟΝ

Ἀριθ. Γ.23501/1099 (3)

Περὶ τροποποιήσεως τοῦ ῥυμοτομικοῦ σχεδίου Περιστερίου (Ἀττικῆς).

Ο ΥΠΟΥΡΓΟΣ ΧΩΡΟΤΑΞΙΑΣ, ΟΙΚΙΣΜΟΥ ΚΑΙ ΠΕΡΙΒΑΛΛΟΝΤΟΣ

Ἔχοντες ὑπ' ὄψει:

1. Τὰς διατάξεις τοῦ ἀπὸ 17 Ἰουλίου 1923 Ν. Δ/τος «περὶ σχεδίων πόλεων κλπ.», ὡς μεταγενεστέρως ἐτροποποιήθησαν καὶ συνεπληρώθησαν καὶ εἰδικώτερον τῶν ἄρθρων 3 καὶ 70 αὐτοῦ.

2. Τὸ ὑπ' ἀριθ. 842/1980 Π. Δ/γμα «περὶ ἁπλουστεύσεως τῆς διαδικασίας κατὰ τὴν ἔκδοσιν διοικητικῶν τινῶν πράξεων ἀτομικοῦ χαρακτῆρος ἐπὶ ἀντικειμένων ἁρμοδιότητος Ὑπουργοῦ Χωροταξίας, Οἰκισμοῦ καὶ Περιβάλλοντος (ΦΕΚ 208/Α).

3. Τὰς διατάξεις τοῦ Ν. 947/1979 «περὶ οἰκιστικῶν περιοχῶν» (ΦΕΚ 169/Α) καὶ εἰδικώτερον τοῦ ἄρθρου 62 (παρ. 1) αὐτοῦ.

4. Τὰς διατάξεις τοῦ Ν. 1032/1980 «περὶ συστάσεως Ὑπουργείου Χωροταξίας, Οἰκισμοῦ καὶ Περιβάλλοντος» (Φ.Ε.Κ. 57/Α) καὶ εἰδικώτερον τῶν ἄρθρων 2, 3 καὶ 7 αὐτοῦ.

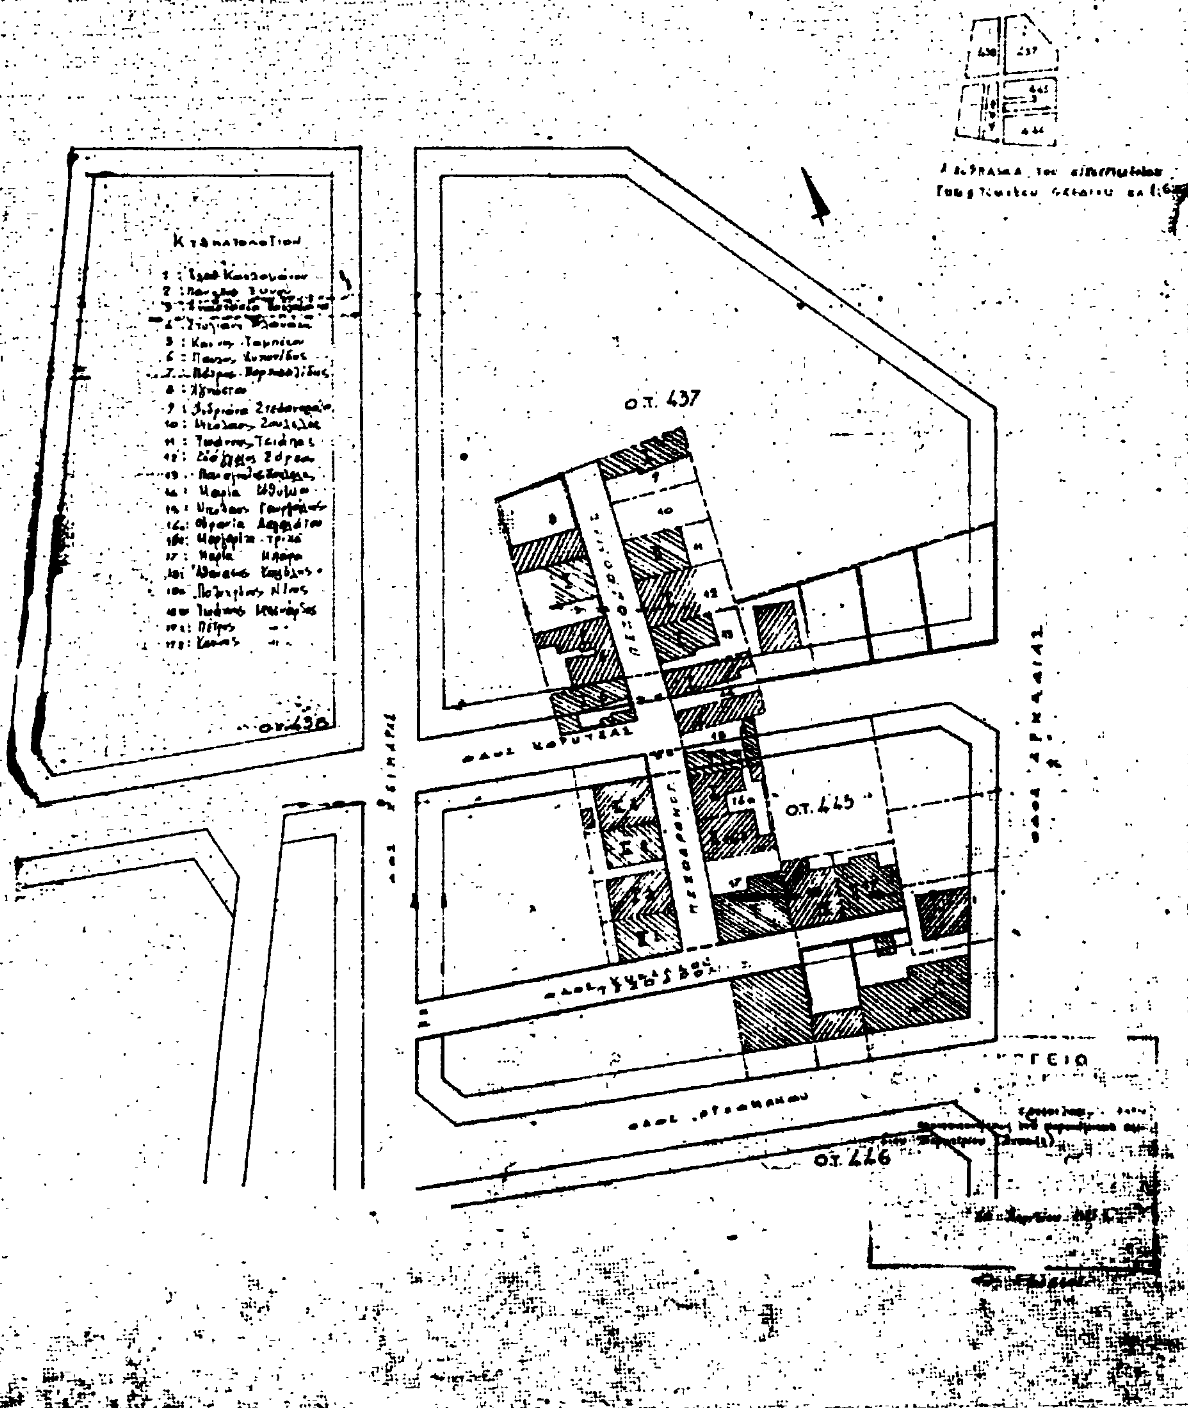
5. Τὰς ὑπ' ἀριθ. 85/1980 καὶ 274/1980 πράξεις τοῦ Δημοτικοῦ Συμβουλίου Περιστερίου.

6. Τὰς ὑπ' ἀριθ. 72/1980 καὶ 1344/1980 γνωμοδοτήσεις τοῦ Συμβουλίου Δημοσίων Ἔργων (Τμῆμα Οἰκισμοῦ), ἀποφασίζομεν:

Ἐγκρίνεται ἡ τροποποίησις τοῦ ῥυμοτομικοῦ σχεδίου Περιστερίου (Ἀττικῆς) κατὰ τὰ ὑπ' ἀριθ. 437 καὶ 445 οἰκοδομικὰ τετράγωνα, διὰ τῆς δημιουργίας πεζοδρομίων ἐντὸς αὐτῶν, ὡς ἐμφαίνεται εἰς τὸ ὑπὸ τοῦ Ἀναπληρωτοῦ Γενικοῦ Διευθυντοῦ Οἰκισμοῦ θεωρημένον διὰ τῆς ὑπ' ἀριθ. Γ. 23501/1981 πράξεως αὐτοῦ σχετικὸν πρωτότυπον διάγραμμα ὑπὸ κλίμακα 1:500, τοῦ ὁποίου συνοπτικὸν ὀντίτυπον δημοσιεύεται μετὰ τῆς παρούσης.

Ἀθῆναι, 30 Ἀπριλίου 1981

Ο ΥΠΟΥΡΓΟΣ
ΓΕΩΡΓΙΟΣ ΠΛΥΤΑΣ


ΤΟΠΟΓΡΑΦΙΚΟΝ ΔΙΑΓΡΑΜΜΑ ΠΕΡΙΟΧΗΣ
"ΚΟΥΝΤΑΣ ΠΕΡΙΣΤΕΡΙΟΥ"
ΜΕΛΕΤΗ & ΠΡΟΤΑΣΙΣ ΤΡΟΠΟΠΟΙΗΣΕΩΣ ΕΙΣ ΤΑ 437, 445 ΟΤ.
ΠΙΝΑΚΙΣ 59 - ΠΕΡΙΟΧΗ 42
Ο.Τ. 437
Ο.Τ. 445
Ο.Τ. 446

Ἀριθ. 82113 (4)

Περὶ ἀνακλήσεως τῶν 273528/25.4.80 καὶ 278236-80 ἀποφάσεων τοῦ Νομάρχη Καβάλας, περὶ διανοίξεως ὁδοῦ Ἁγ. Παντελεήμονος, πόλεως Καβάλας καὶ περὶ ἐπικυρώσεως τῆς 14/1980 πράξεως ἀναλογισμοῦ.

Ο ΝΟΜΑΡΧΗΣ ΚΑΒΑΛΑΣ

Ἔχοντας ὑπόψη:

1. Τὸ Ν. 3200/55 «περὶ διοικητικῆς ἀποκεντρώσεως».

2. Τὸ Ν. 1018/71 «περὶ τροποποιήσεως καὶ συμπληρώσεως τοῦ Α.Ν. 314/68 κλπ.».

3. Τὶς 2029/78 καὶ 2033/78 ἀποφάσεις τοῦ Συμβουλίου τῆς Ἐπικρατείας μὲ τὶς ὁποῖες ἀκυρώθηκε ἡ 35400/75 ἀπόφαση τοῦ Ὑπουργοῦ Δημ. Ἔργων «περὶ διαδικασίας καθορισμοῦ ὁρίων οἰκισμῶν προϋφισταμένων τοῦ 1923».

4. Τὸ 16750/3150/20.3.1981 ἔγγραφο τοῦ ΥΧΟΠ (Δ/γμα Γ4Β—γ), τὸ ὁποῖο ἀναφέρει ὅτι μετὰ τὴν ἀκυρότητα τῆς 35400/75 ἀποφάσεως εἶναι ἐξ ἴσου ἀνίσχυρη καὶ ἡ 4360/77 ἀπόφαση Ὑπουργοῦ Δημ. Ἔργων «περὶ διανοίξεως νέων ὁδῶν σὲ οἰκισμοὺς προϋφιστάμενους τοῦ 1923».

Ἐπειδὴ ἡ 273528/25.4.80 ἀπόφασή μας ἐκδόθηκε βασισμένη στὴν ἀνωτέρω 4360/77 ἀπόφαση, ἐνῶ ἡ 278236/80 ἀπόφασή μας ἐκδόθηκε βασισμένη στὴ 273528 ὅμοια, ἀποφασίζουμε:

Ἀνακαλοῦμε τὶς 273528/25.4.80 καὶ 278236/80 ἀποφάσεις μας περὶ διανοίξεως ὁδοῦ Ἁγίου Παντελεήμονος πόλεως Καβάλας καὶ περὶ ἐπικυρώσεως τῆς 14/80 πράξεως ἀναλογισμοῦ ἀντίστοιχα γιὰ τοὺς ἀνωτέρω ἀναφερόμενους λόγους.

Ἡ ἀπόφαση αὐτὴ νὰ δημοσιευθεῖ στὴν Ἐφημερίδα τῆς Κυβερνήσεως.

Καβάλα, 11 Μαΐου 1981

Ὁ Νομάρχης
Θ. Ε. ΑΣΠΑΣΙΔΗΣ

ΑΠΟ ΤΟ ΕΘΝΙΚΟ ΤΥΠΟΓΡΑΦΕΙΟ